


COROGRAFIA SCALA 1: 25.000

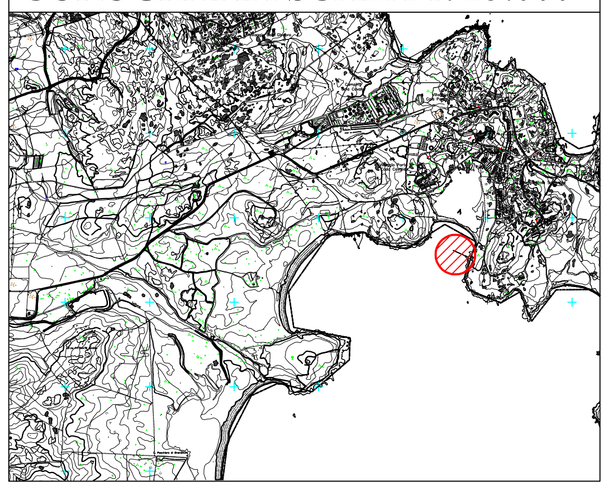

STRALCIO DEL P.D.F. 1: 4.000

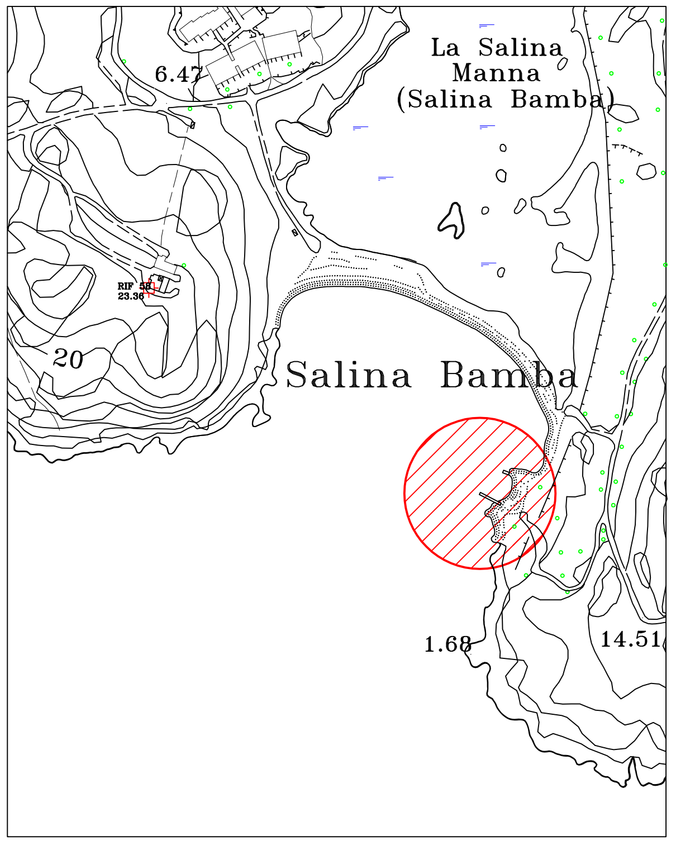

STRALCIO P.P.R. Foglio 428 Sez. I SCALA 1: 25.000

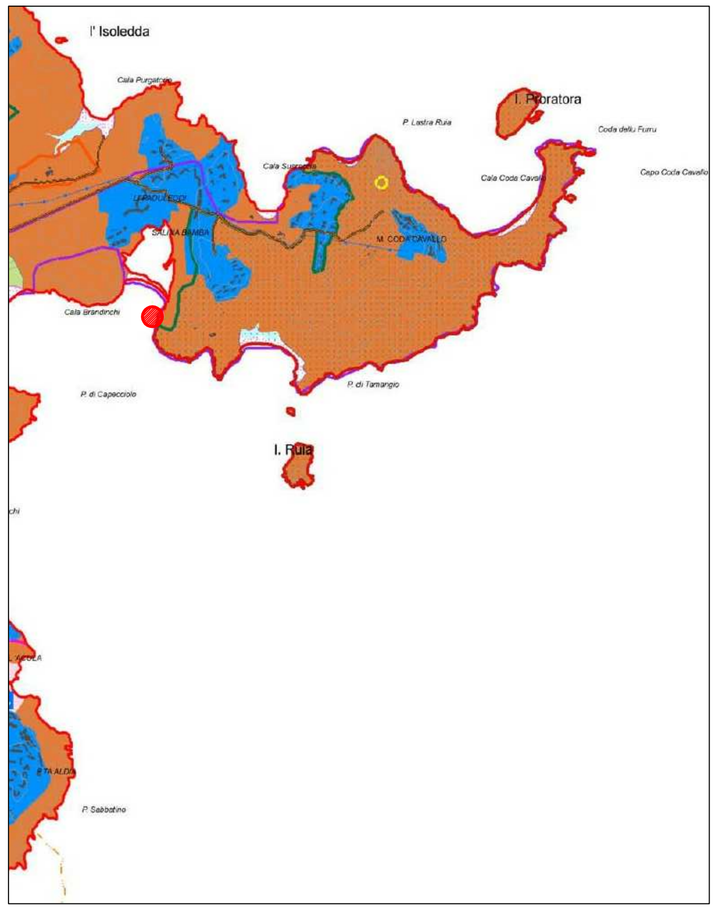

Comune di San Teodoro

Loc. Salina Bamba

Progetto richiesta CDM per posa pontili galleggianti e specchio acqueo asservito

Progetto di rinnovo CDM det. n°1273 del 29/06/2012

INQUADRAMENTO TERRITORIALE

ELAB.	01	DATA	SCALA	VARIE	
		APRILE 2013	AGG.		

STUDIO DI PROGETTAZIONE
DOTT. ING. GIOVANNI PILERI
INGEGNERIA DEL MARE URBANISTICA - DD. LL.
Via Nazionale, 89
07020 CANNIGIONE (SS)
Tel./Fax 0789/88450
E - mail: studiopileri@virgilio.it
Viale Diaz
09126 CAGLIARI (CA)

IL PROGETTISTA:
DOTT. ING. GIOVANNI PILERI

IL COMMITTENTE:
Comune di San Teodoro

COLLABORATORI: DOTT. ING. FABIO PADRE - RAG. TOMMASO ORECCHIONI

PLANIMETRIA CATASTALE SCALA 1: 4000

