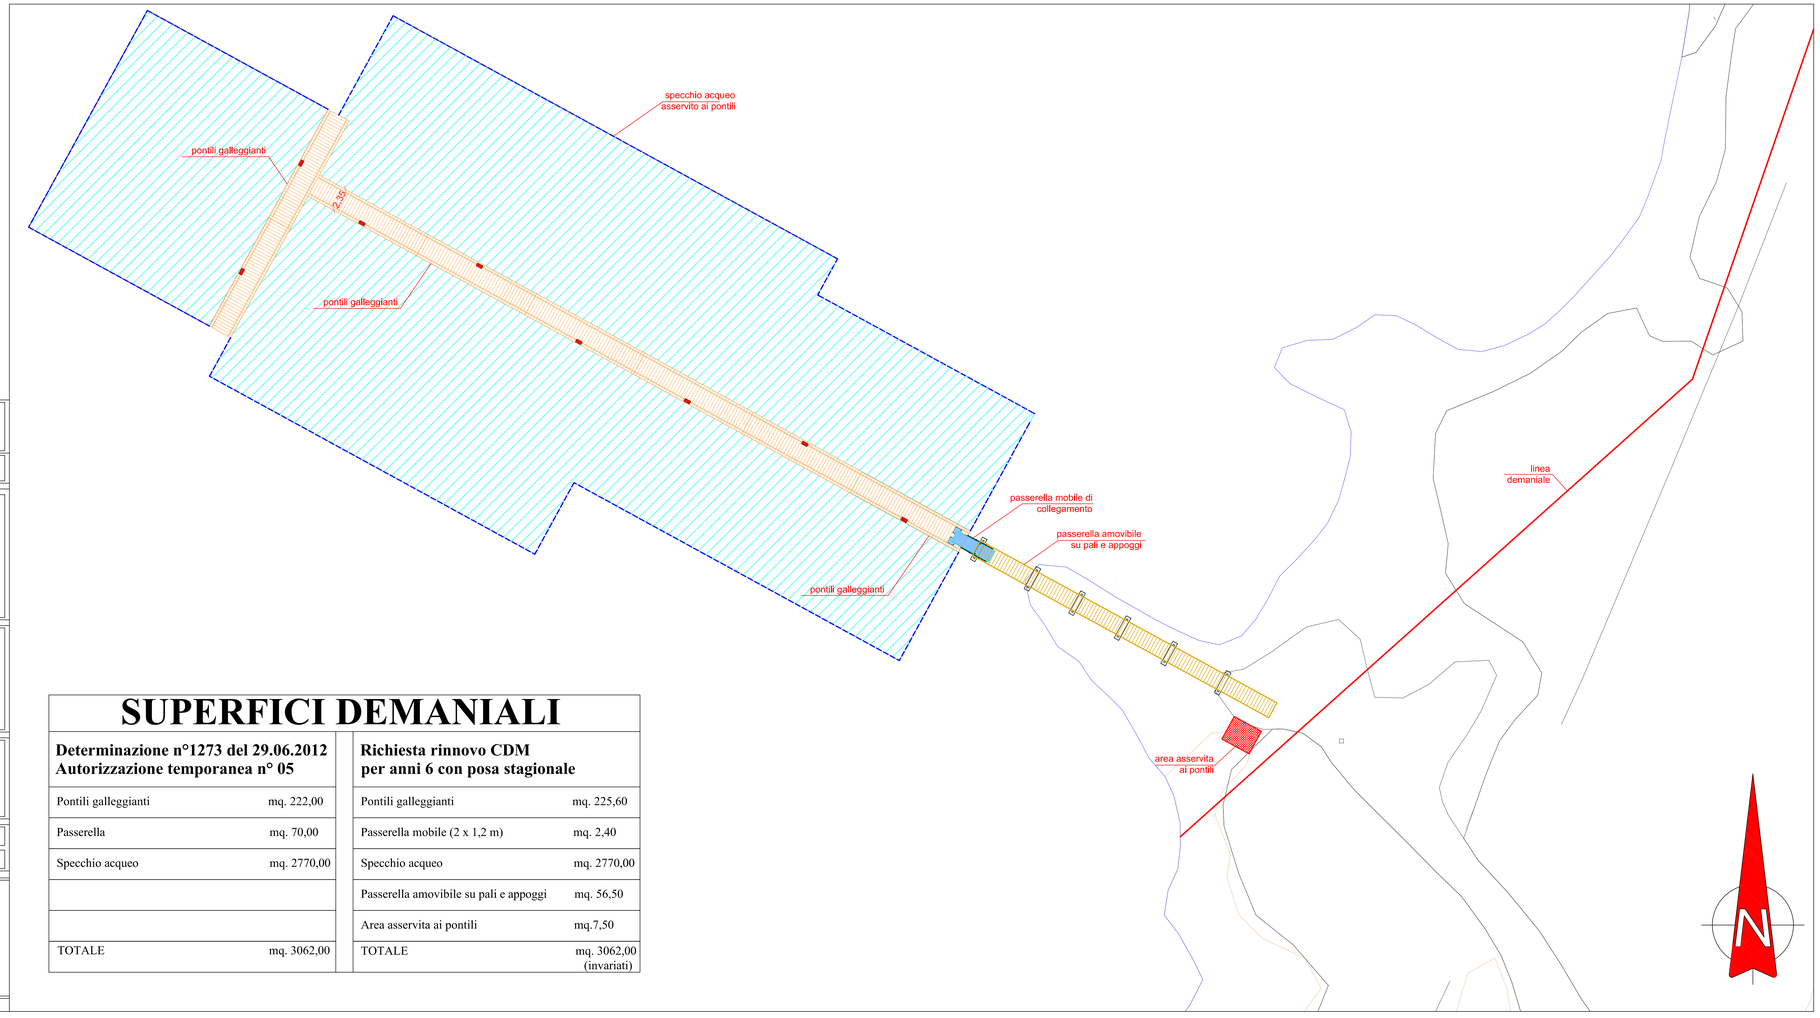


Comune di San Teodoro

Loc. Salina bamba

COMUNE DI SAN TEODORO

Progetto di rinnovo CDM
det. n°1273 del 29/06/2012

Planimetria aree richieste in concessione

ELAB.	05	DATA	SCALA	200		
		APRILE 2013	AGG.			

SUPERFICI DEMANIALI

Determinazione n°1273 del 29.06.2012 Autorizzazione temporanea n° 05		**Richiesta rinnovo CDM per anni 6 con posa stagionale**	
Pontili galleggianti	mq. 222,00	Pontili galleggianti	mq. 225,60
Passerella	mq. 70,00	Passerella mobile (2 x 1,2 m)	mq. 2,40
Specchio acqueo	mq. 2770,00	Specchio acqueo	mq. 2770,00
		Passerella amovibile su pali e appoggi	mq. 56,50
		Area asservita ai pontili	mq.7,50
TOTALE	mq. 3062,00	TOTALE	mq. 3062,00 (invariati)

STUDIO DI PROGETTAZIONE
DOTT. ING. GIOVANNI PILERI
INGEGNERIA DEL MARE URBANISTICA - DD. LL.
Via Nazionale, 89
07020 CANNIGIONE (SS)
Tel./fax 079/98459
E - mail: studiopileri@virgilio.it

IL PROGETTISTA:
DOTT. ING. GIOVANNI PILERI

IL COMMITTENTE:
Comune di San Teodoro

COLLABORATORI: ING. FABIO PADRE - RAG. TOMMASO ORECCHIONI