

PLANIMETRIA DI PROGETTO CON QUOTE BATIMETRICHE

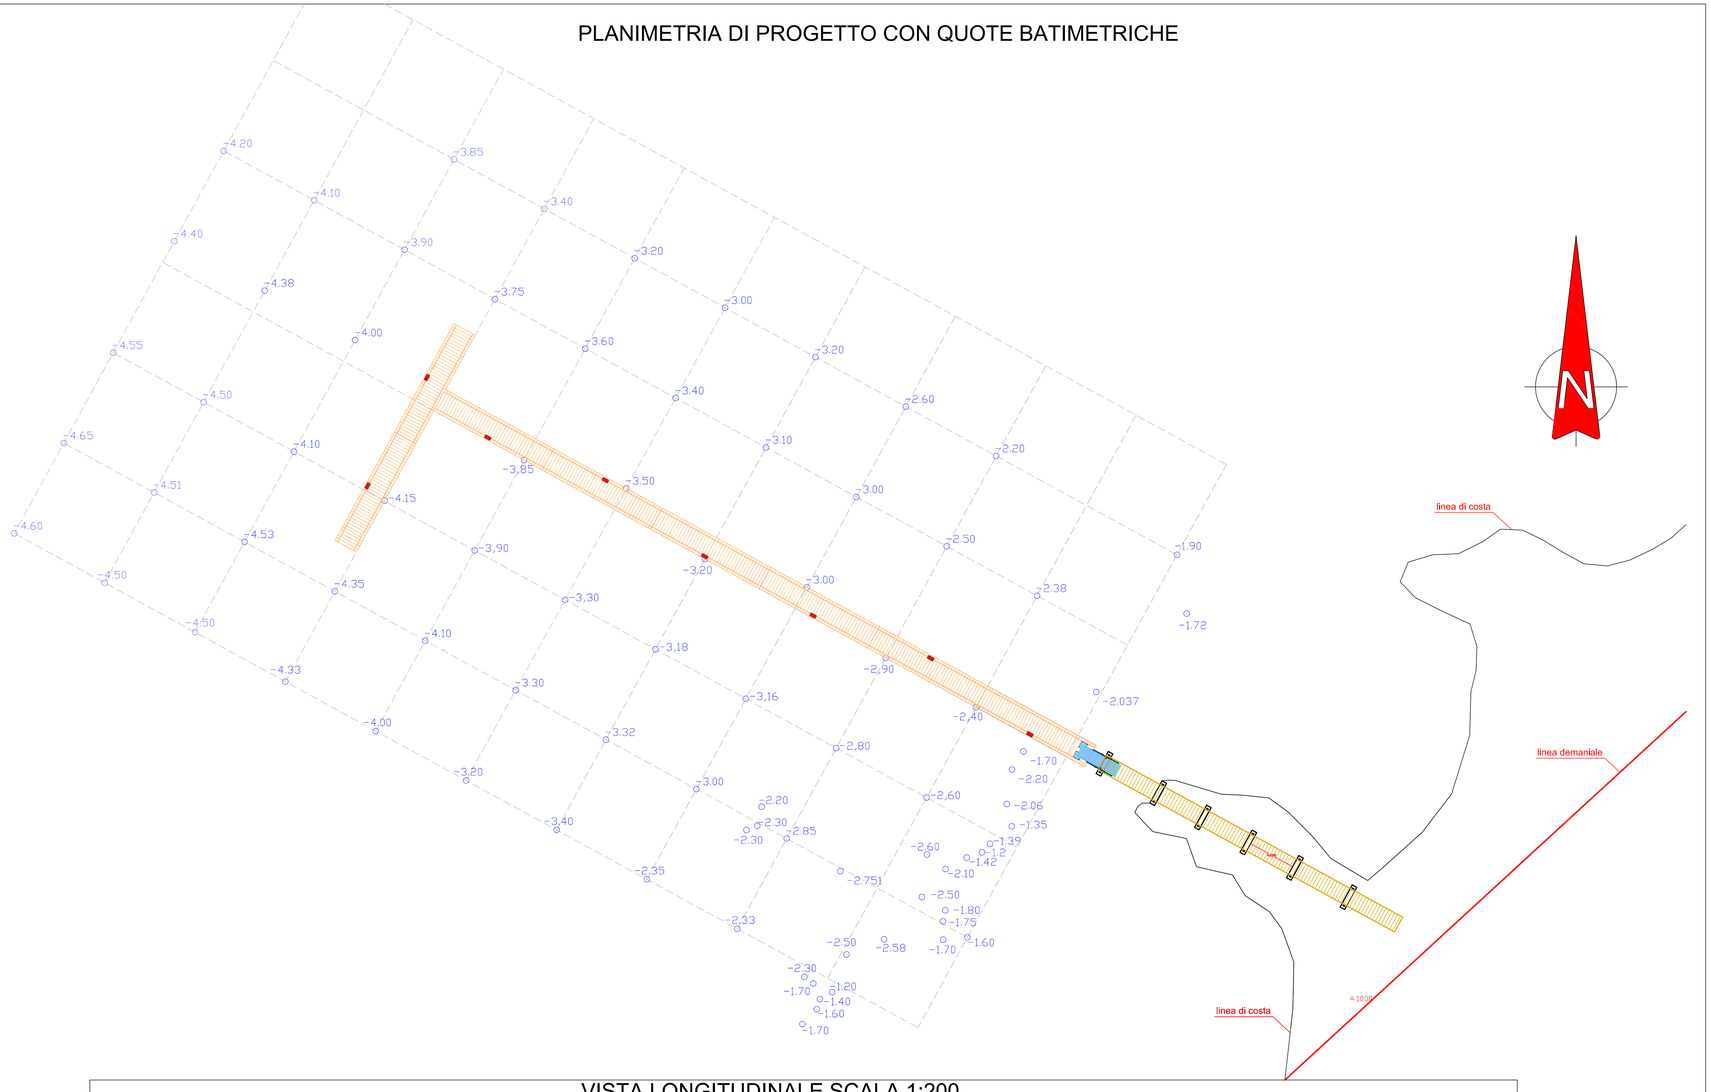

VISTA LONGITUDINALE SCALA 1:200

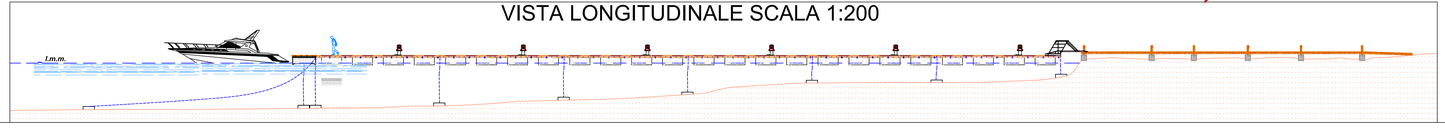

sc. 1.200

Comune di San Teodoro

Loc. Salina bamba

COMUNE DI SAN TEODORO

Progetto di rinnovo CDM
det. n°1273 del 29/06/2012

Planimetria di progetto con batimetrie
e sezione longitudinale di progetto

ELAB.	08	DATA	SCALA	200		
		APRILE 2013	AGG.			

STUDIO DI PROGETTAZIONE
DOTT. ING. GIOVANNI PILERI
INGEGNERIA DEL MARE URBANISTICA - DD. LL.
Via Nazionale, 89
07020 CANNIGIONE (SS)
Tel./fax 079/98459
E - mail: studiopileri@virgilio.it

IL PROGETTISTA:
DOTT. ING. GIOVANNI PILERI

IL COMMITTENTE:
Comune di San Teodoro

COLLABORATORI: ING. FABIO PADRE - RAG. TOMMASO ORECCHIONI