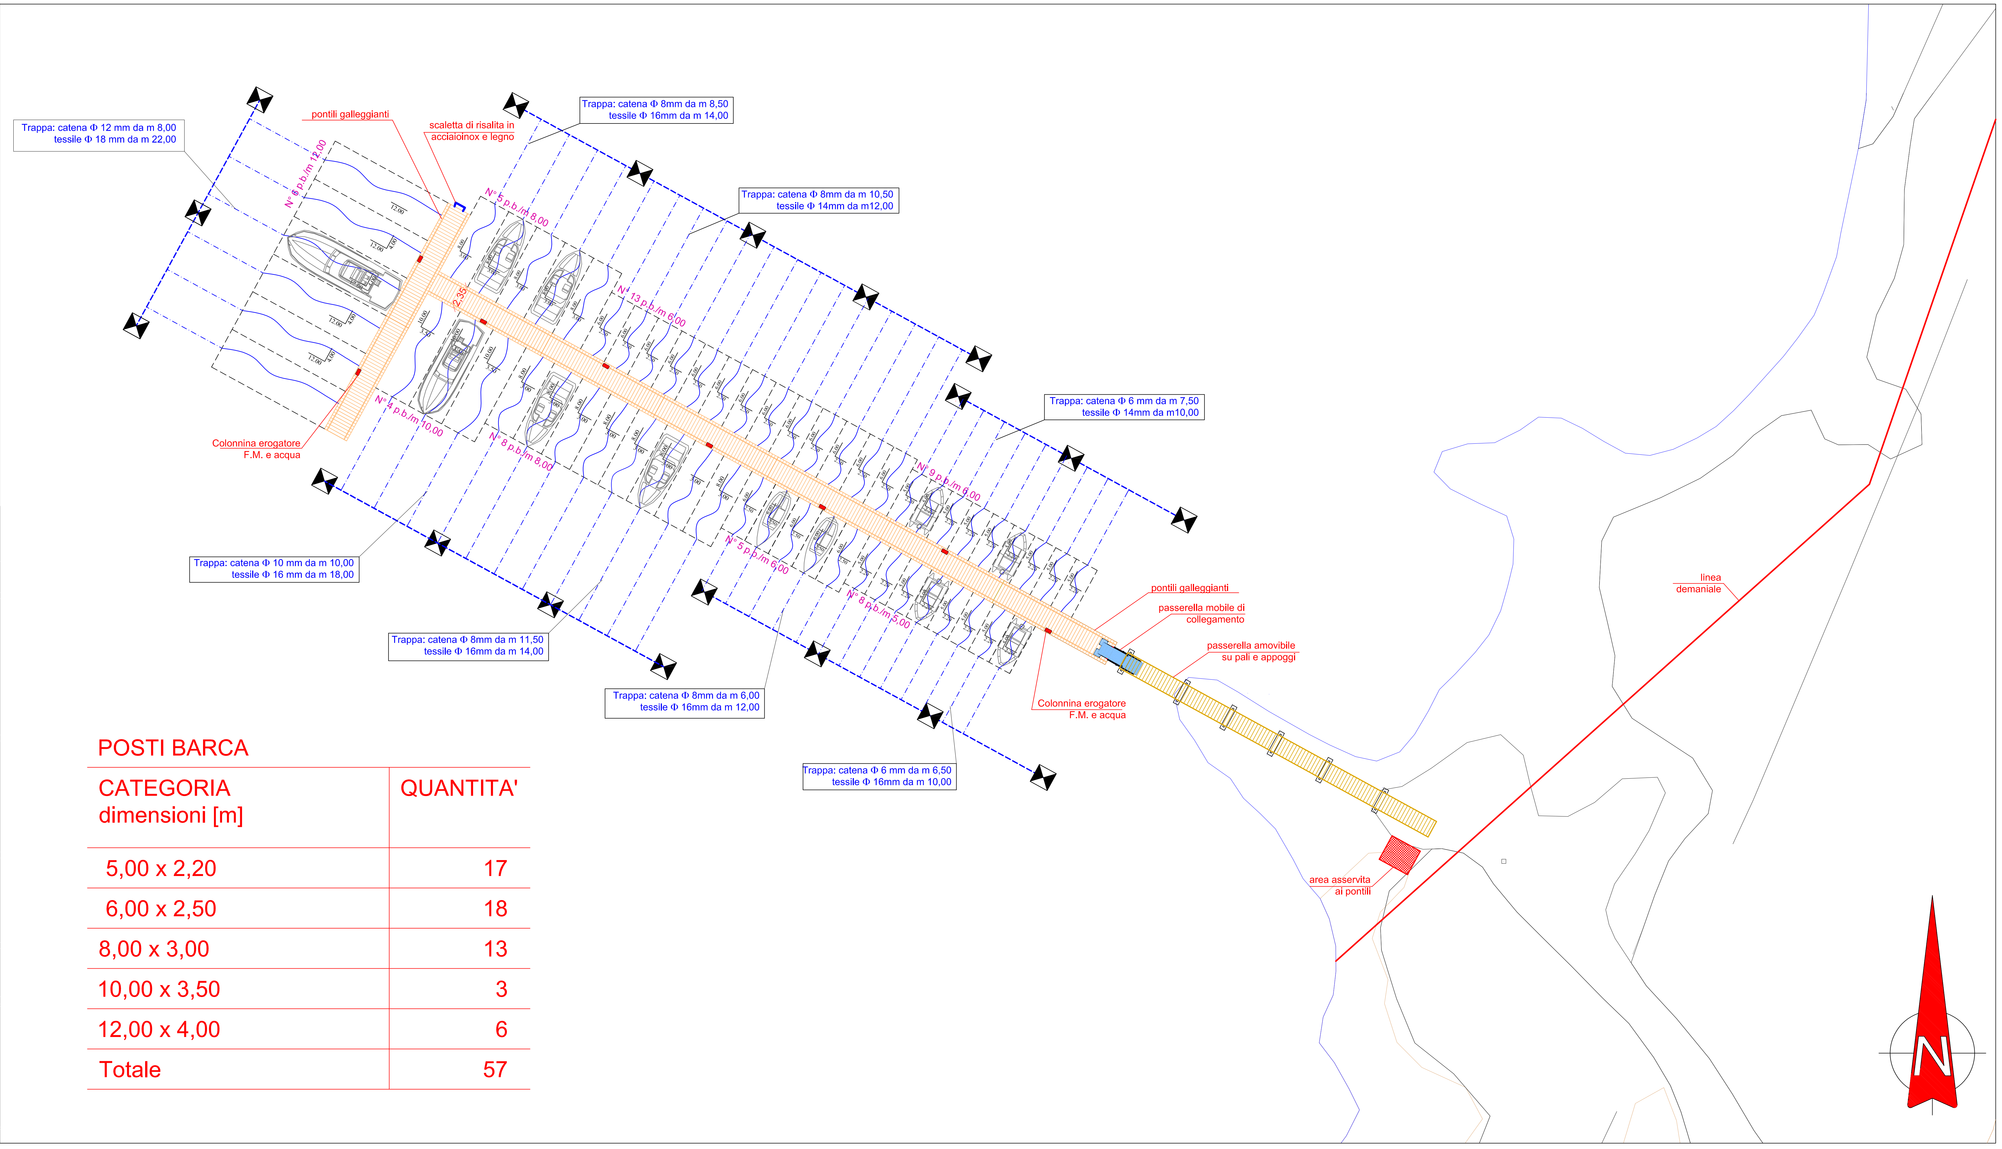


POSTI BARCA

CATEGORIA dimensioni [m]	QUANTITA'
5,00 x 2,20	17
6,00 x 2,50	18
8,00 x 3,00	13
10,00 x 3,50	3
12,00 x 4,00	6
Totale	57

Comune di San Teodoro

Loc. Salina bamba

COMUNE DI SAN TEODORO

Progetto di rinnovo CDM
det. n°1273 del 29/06/2012

Planimetria posti barca, arredi e trappe

ELAB.	07	DATA	SCALA	200		
		APRILE 2013	AGG.			

STUDIO DI PROGETTAZIONE
DOTT. ING. GIOVANNI PILERI
INGEGNERIA DEL MARE
URBANISTICA - DD. LL.
Via Nazionale, 89
07020 CANNIGIONE (SS)
Tel./fax 0789/88450
E - mail: studiopileri@virgilio.it

IL PROGETTISTA:
DOTT. ING.
GIOVANNI PILERI

IL COMMITTENTE:
Comune
di San Teodoro

COLLABORATORI: ING. FABIO PADRE - RAG. TOMMASO ORECCHIONI