
Particolare A - sc. 1.25

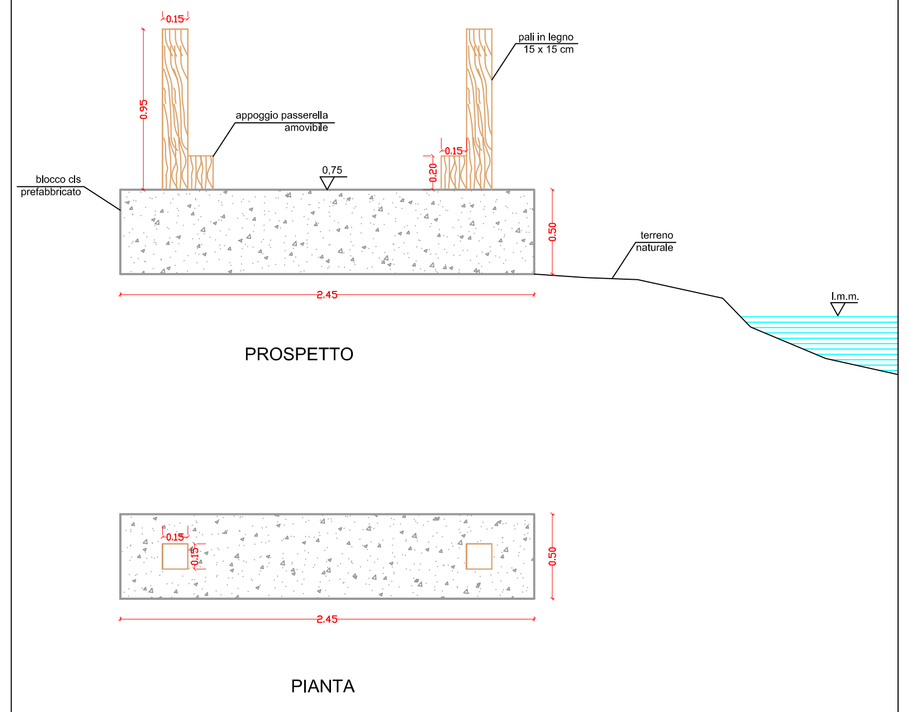

Comune di San Teodoro

Loc. Salina bamba

COMUNE DI SAN TEODORO

Progetto di rinnovo CDM det. n°1273 del 29/06/2012

Planimetria con rilievo stato di fatto Particolare A

ELAB.	03	DATA	SCALA	200		
		APRILE 2013	AGG.			


STUDIO DI PROGETTAZIONE
DOTT. ING. GIOVANNI PILERI
INGEGNERIA DEL MARE URBANISTICA - DD. LL.

Via Nazionale, 89
07020 CANNIGIONE (SS)
Tel./fax 0789/88450
E - mail: studiopileri@virgilio.it

IL PROGETTISTA:
DOTT. ING. GIOVANNI PILERI

IL COMMITTENTE:
Comune di San Teodoro

COLLABORATORI: ING. FABIO PADRE - RAG. TOMMASO ORECCHIONI

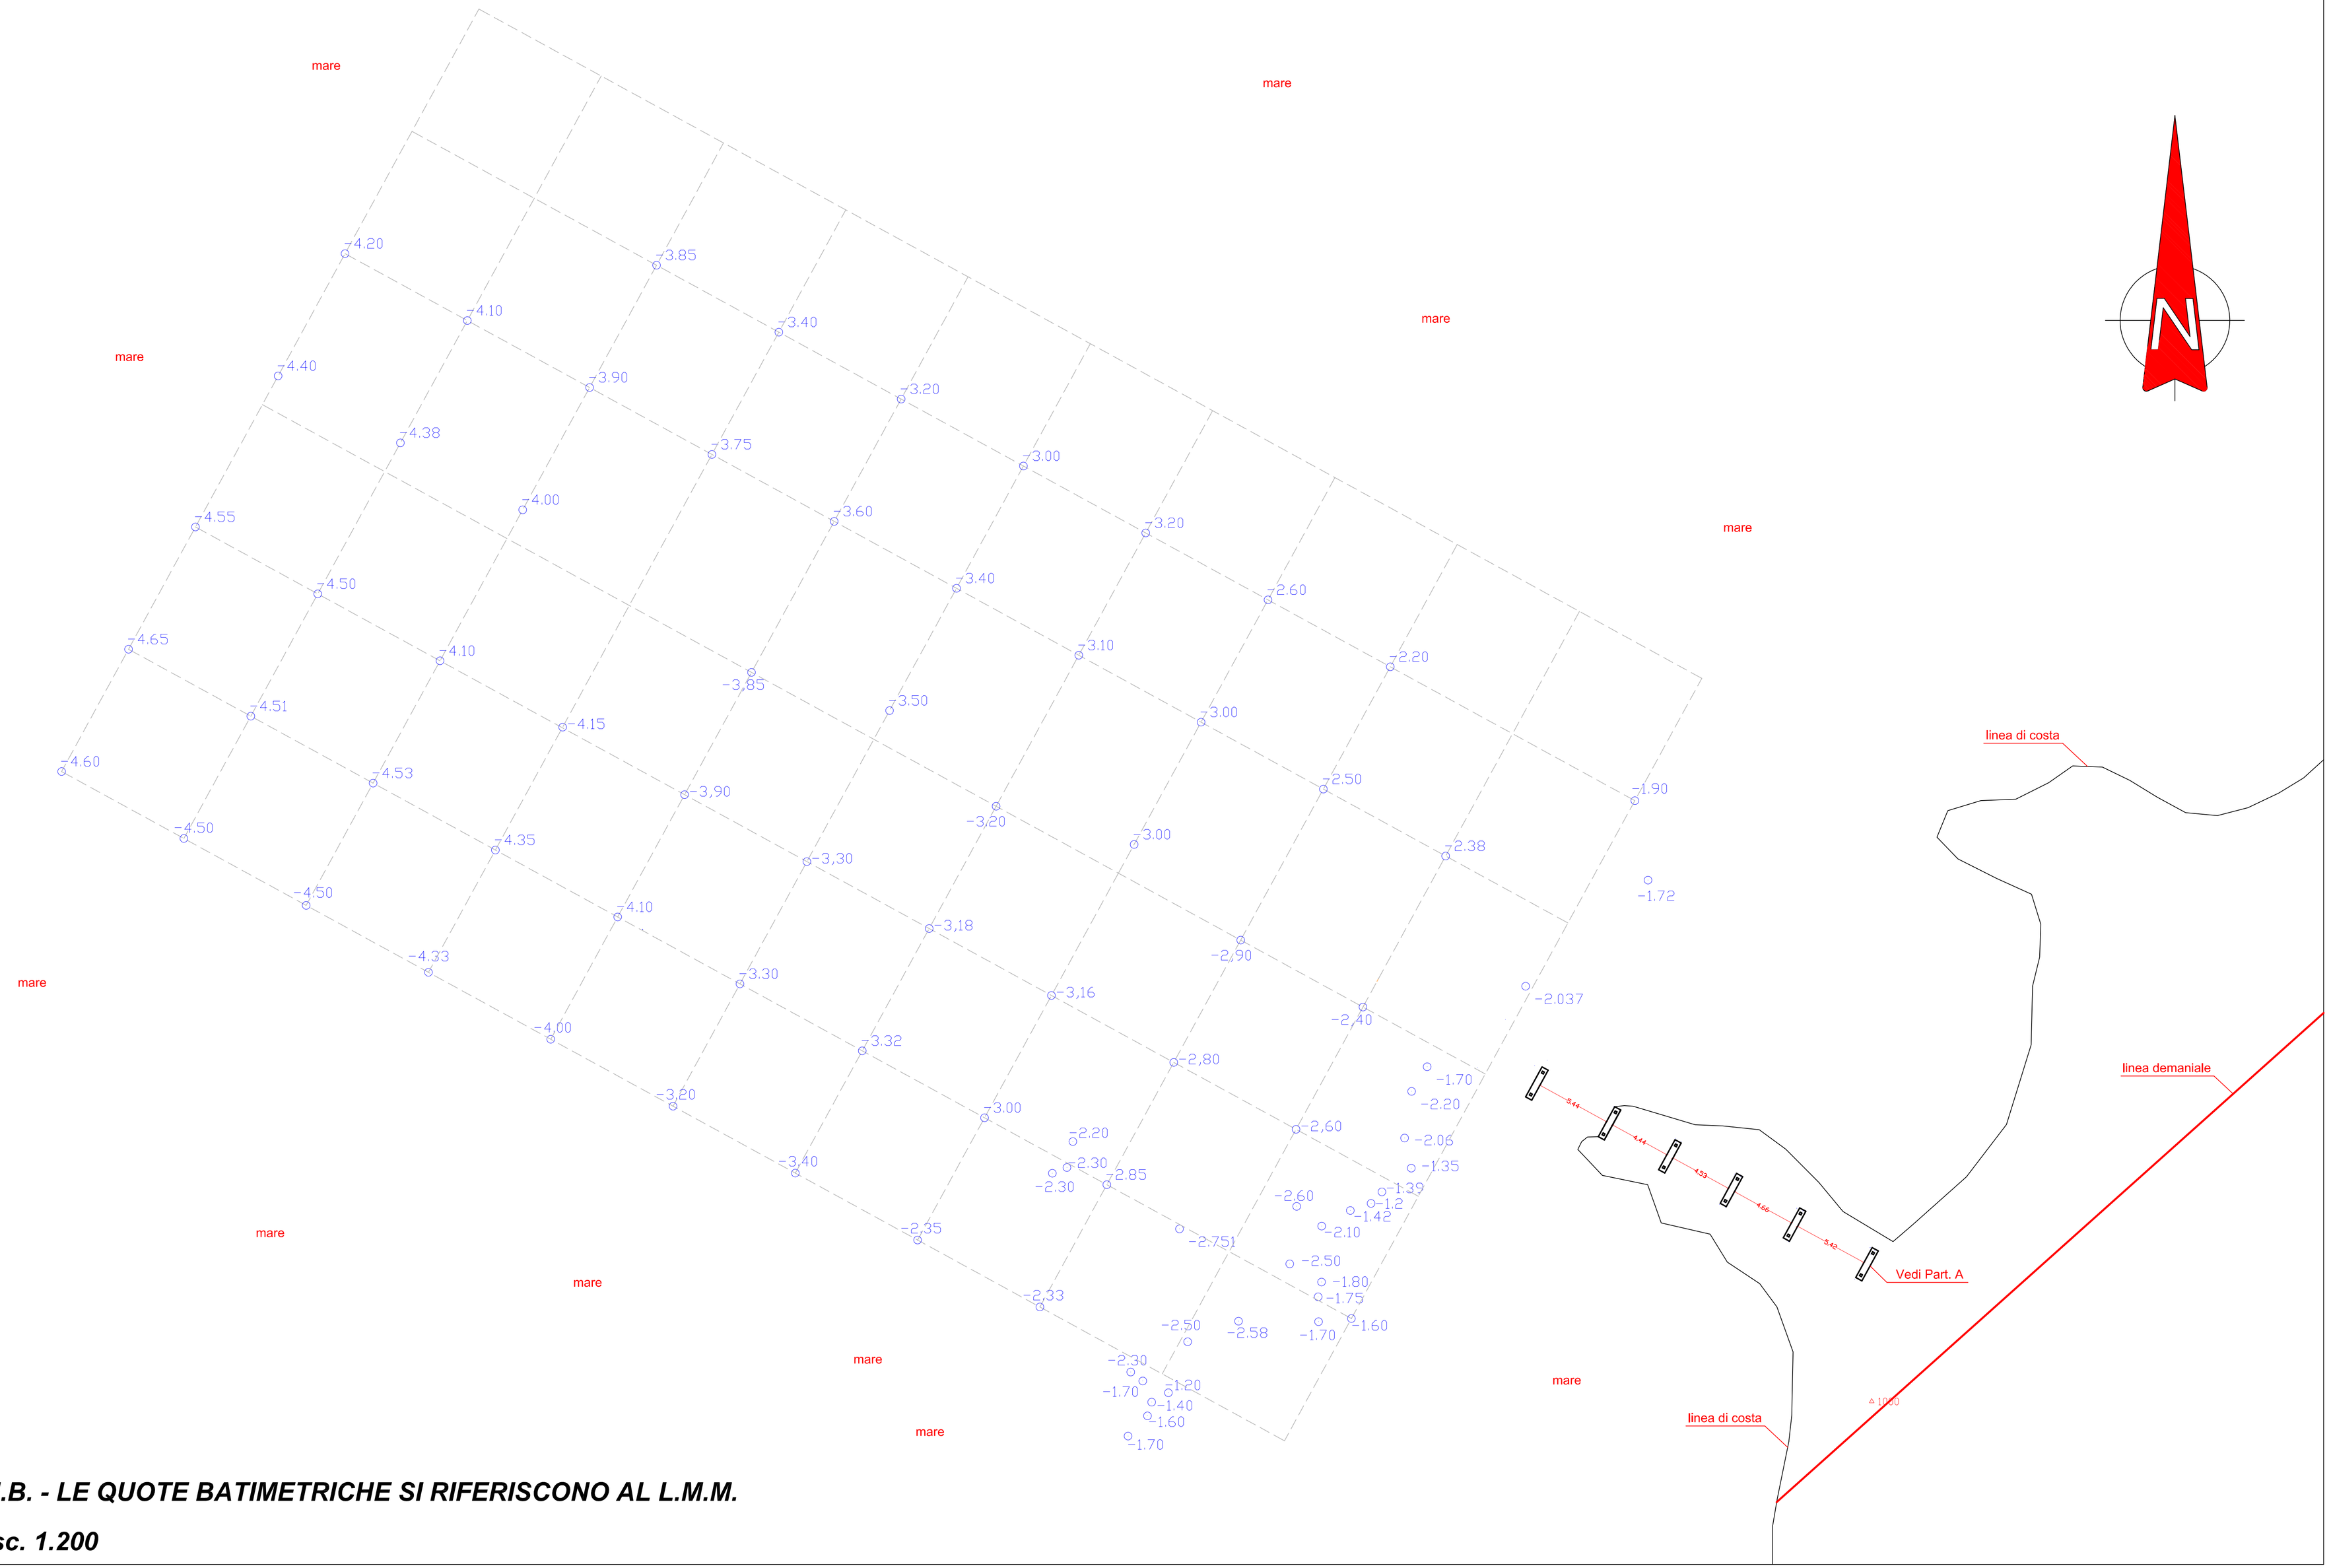

N.B. - LE QUOTE BATIMETRICHE SI RIFERISCONO AL L.M.M.

sc. 1.200