

Vista da nord



Vista da sud



Vista ortogonale





PLANIMETRIA DI DETTAGLIO 1:500

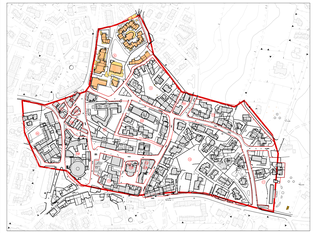

INQUADRAMENTO URBANO

LEGENDA

- PERIMETRO DEL CENTRO MATRICE
- PERIMETRO ISOLATI
- UNITA' EDILIZIE
- CORTILI, SPAZI LIBERI
- TETTOIA / VERANDA
- COPERTURA A TETTO
- COPERTURA A TERRAZZO
- COPERTURA A SOLAIO

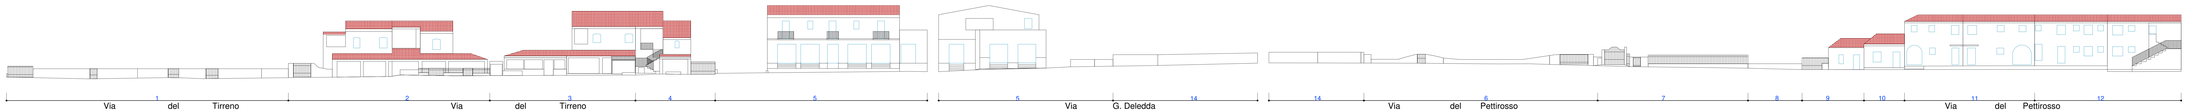



COMUNE DI SAN TEODORO
Provincia di SASSARI



PIANO PARTICOLAREGGIATO DEL CENTRO DI PRIMA E ANTICA FORMAZIONE DEL COMUNE DI SAN TEODORO
" San Teodoro centro e Fraz. di Lu Naracheddu"

PIANO PARTICOLAREGGIATO SAN TEODORO

QUADRO GENERALE E ANALISI STATO ATTUALE

ISOLATO 01 SAN TEODORO - ANALISI :
Planimetrie, Profili e Prospetti Stradali.

14.1

SCALA: 1: 200/500

PROGETTISTA:
Arch. Franco Nifoi

STAZIONE APPALTANTE:
COMUNE DI SAN TEODORO

IL RUP:
Geom. RICCARDO INZAINA

DATA	Tp	SAN	STU	PROG. ST
0000	E			

Arch. Franco Nifoi Via Dettenu n°31 08100 Nuoro
Tel. 0784 35602 studio.nifoi@gmail.com
P.E.C. franco.nifoi@archiworldpec.it

ANALISI STATO ATTUALE

gennaio 2021