

Vista da sud



Vista da nord




Vista da ovest




Vista da zenitale



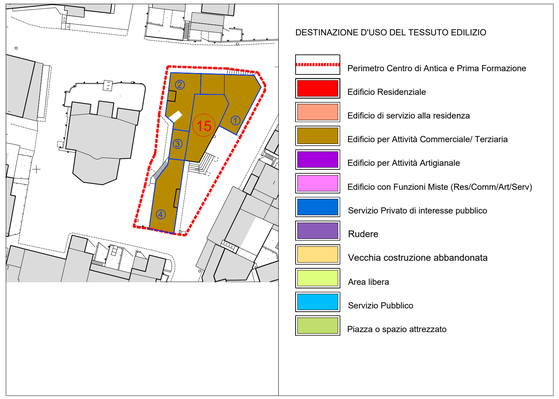


DESTINAZIONE D'USO DEL TESSUTO EDILIZIO

- Perimetro Centro di Antica e Prima Formazione
- Edificio Residenziale
- Edificio di servizio alla residenza
- Edificio per Attività Commerciale/ Terziaria
- Edificio per Attività Artigianale
- Edificio con Funzioni Miste (Res/Comm/Art/Serv)
- Servizio Privato di interesse pubblico
- Rudere
- Vecchia costruzione abbandonata
- Area libera
- Servizio Pubblico
- Piazza o spazio attrezzato

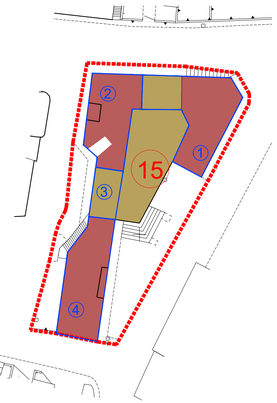

PLANIMETRIA DI DETTAGLIO 1:500

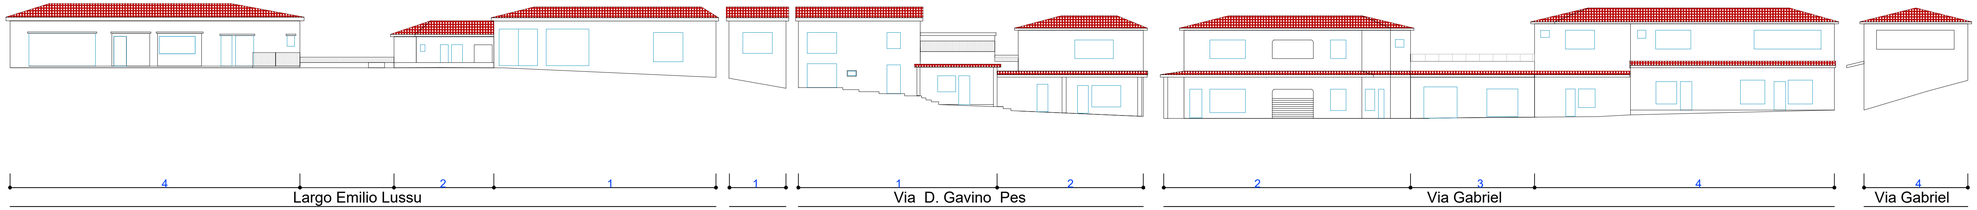










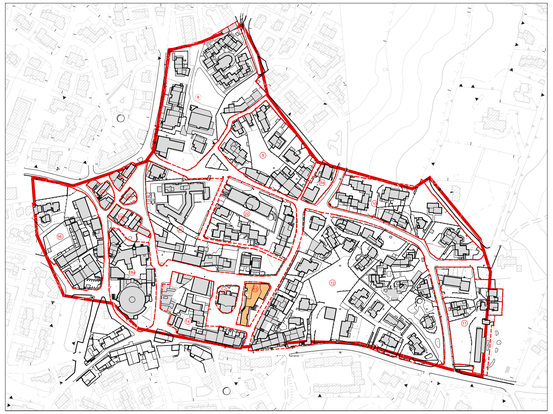

INQUADRAMENTO URBANO

LEGENDA

- PERIMETRO DEL CENTRO MATRICE
- 8 PERIMETRO ISOLATI
- ⑤ UNITA' EDILIZIE
- CORTILI, SPAZI LIBERI
- TETTOIA / VERANDA
- COPERTURA A TETTO
- COPERTURA A TERRAZZO
- COPERTURA A SOLAIO

COMUNE DI SAN TEODORO

Provincia di SASSARI



PIANO PARTICOLAREGGIATO DEL CENTRO DI PRIMA E ANTICA FORMAZIONE DEL COMUNE DI SAN TEODORO
" San Teodoro centro e Fraz. di Lu Naracheddu"

PIANO PARTICOLAREGGIATO SAN TEODORO

QUADRO GENERALE E ANALISI STATO ATTUALE

ISOLATO 15 SAN TEODORO - ANALISI : Planimetrie, Profili e Prospetti Stradali.

14.15

SCALA: 1: 200/500

PROGETTISTA:
Arch. Franco Niffoi

STAZIONE APPALTANTE:
COMUNE DI SAN TEODORO

IL RUP:
Geom. RICCARDO INZAINA

COD	FS	CAR	STC	PROG	ST
STPP	A				I

Arch. Franco Niffoi Via Deffenu n°31 08100 Nuoro
tel.0784 35602 studio.niffoi@gmail.com
P.E.C. franco.niffoi@archiworldpec.it

ANALISI STATO ATTUALE

Gennaio - 2021