


Vista da nord




Vista da sud




Vista da ovest

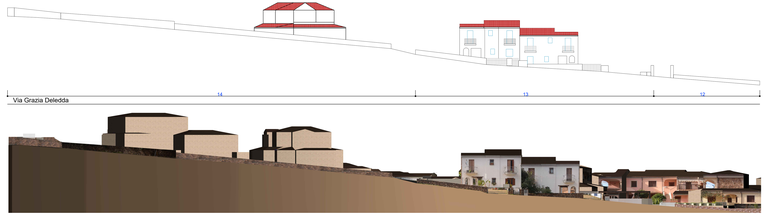

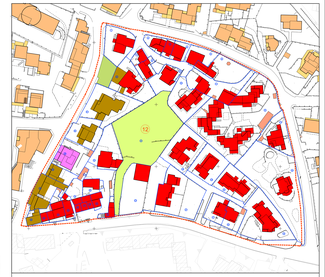

DESTINAZIONE D'USO DEL TESSUTO EDILIZIO

- Centro di Antica e Prima Formazione
- Edificio Residenziale
- Struttura ricettiva turistica
- Edificio per Attività Comm.i Terziarie
- Edificio per Attività Artigianale
- Edificio con Funzioni Miste
- Edificio di servizio alla residenza
- Vecchia costruzione abbandonata
- Area libera
- Servizio Pubblico
- Servizio privato di interesse pubblico
- Piazza o spazio attrezzato, parcheggio

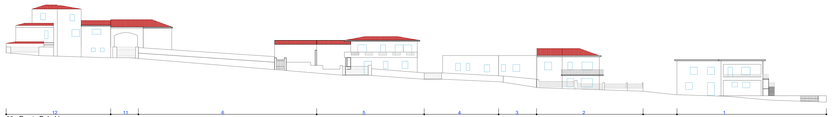





Vista zenitale



PLANIMETRIA DI DETTAGLIO 1:500




INQUADRAMENTO URBANO

LEGENDA

- PERIMETRO DEL CENTRO MATRICE
- PERIMETRO ISOLATI
- UNITA' EDILIZIE
- CORTILI, SPAZI LIBERI
- TETTOIA / VERANDA
- COPERTURA A TETTO
- COPERTURA A TERRAZZO
- COPERTURA A SOLAIO



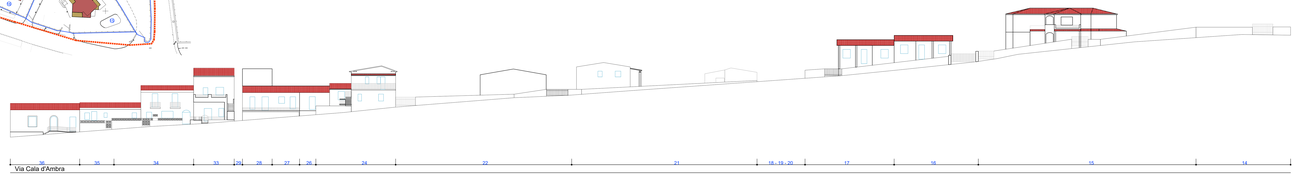





COMUNE DI SAN TEODORO
Provincia di SASSARI

ANALISI STATO ATTUALE

Gennaio - 2021

PIANO PARTICOLAREGGIATO DEL CENTRO DI PRIMA E ANTICA FORMAZIONE DEL COMUNE DI SAN TEODORO
" San Teodoro centro e Fraz. di Lu Nanarkeddu"

PIANO PARTICOLAREGGIATO SAN TEODORO

QUADRO GENERALE E ANALISI STATO ATTUALE

ISOLATO 16 SAN TEODORO - ANALISI :
Planimetria, Profili e Prospetti Stradali

14.16

SCALA 1 / 500/50

PROGETTISTA:
Arch. Franco Nifosi

Cappave
Progetti

STAZIONE APPALTANTE:
COMUNE DI SAN TEODORO

IL SINDACO
Geom. RICCARDO INZAINA

Arch. Franco Nifosi Via Dettori,n°31 08100 Nuoro
tel.0784.35892 studio.nifosi@gmail.com
P. IVA 01234567890 franco.nifosi@archiworldpec.it