



Vista da ovest

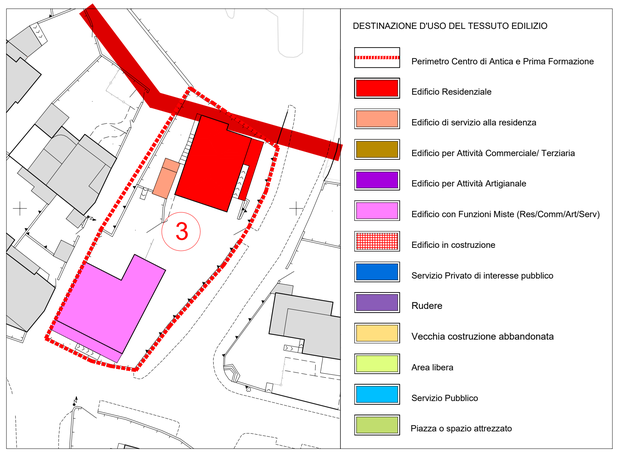

Vista ortogonale

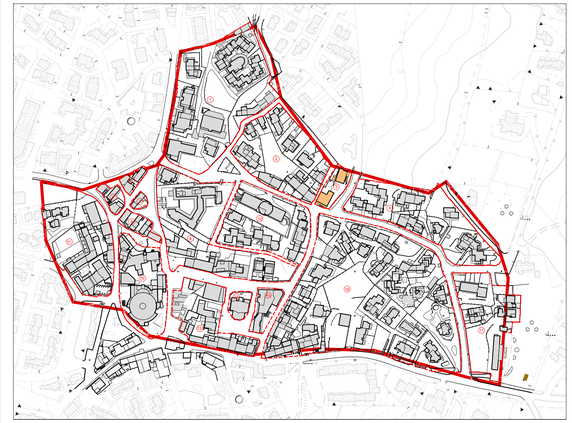


INQUADRAMENTO URBANO



Vista da est




Vista da nord

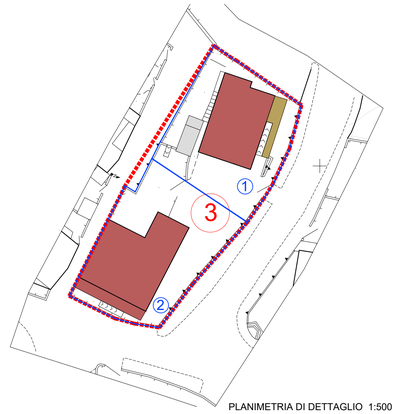


PLANIMETRIA DI DETTAGLIO 1:500

LEGENDA

- PERIMETRO DEL CENTRO MATRICE
- PERIMETRO ISOLATI
- UNITA' EDILIZIE
- CORTILI, SPAZI LIBERI
- TETTOIA / VERANDA
- COPERTURA A TETTO
- COPERTURA A TERRAZZO
- COPERTURA A SOLAIO

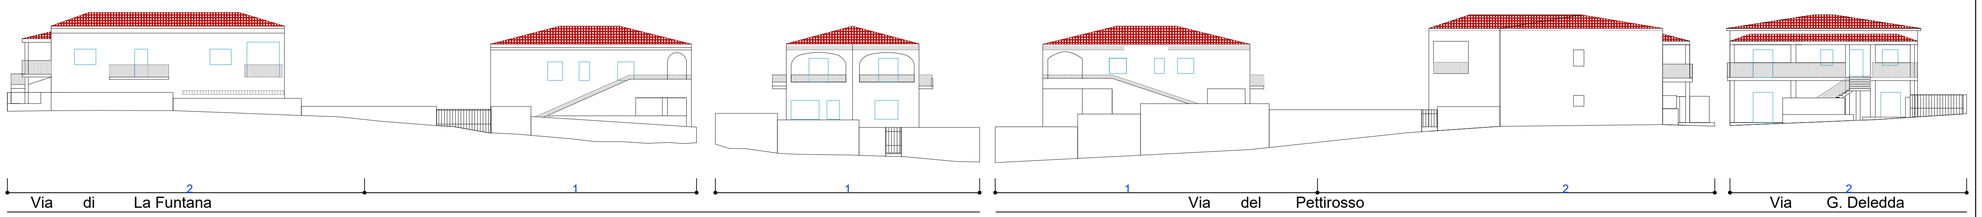




**COMUNE DI SAN TEODORO**

**Provincia di SASSARI**



PIANO PARTICOLAREGGIATO DEL CENTRO DI PRIMA E ANTICA FORMAZIONE DEL COMUNE DI SAN TEODORO
" San Teodoro centro e Fraz. di Lu Naracheddu"

PIANO PARTICOLAREGGIATO SAN TEODORO

QUADRO GENERALE E ANALISI STATO ATTUALE

ISOLATO 03 SAN TEODORO - ANALISI :
Planimetrie, Profili e Prospetti Stradali.

14.3

SCALA: 1: 200/500

PROGETTISTA:
Arch. Franco Niffoi

STAZIONE APPALTANTE:
COMUNE DI SAN TEODORO

IL RUP:
Geom. RICCARDO INZAINA

| COD | FS | CAR | STC | PROG | ST |
|---|---|---|---|---|---|
| STPP | A | | | | I |

Arch. Franco Niffoi Via Deffenu n°31 08100 Nuoro
tel.0784.35602 studio.niffoi@gmail.com
P.E.C. franco.niffoi@archiworldpec.it

ANALISI STATO ATTUALE

Gennaio - 2021

N. 123 ORDINE ARCHITETTI ARCHITETTO