



Vista da est



Vista da sud - est

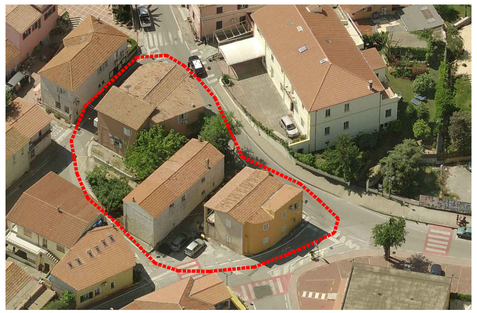

Vista zenitale

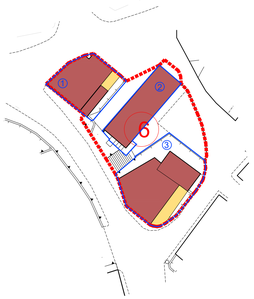

PLANIMETRIA DI DETTAGLIO 1:500



Vista da nord - ovest




Vista da ovest



DESTINAZIONE D'USO DEL TESSUTO EDILIZIO


- Perimetro Centro di Antica e Prima Formazione
- Edificio Residenziale
- Struttura ricettiva turistica
- Edificio per Attività Commerciale/ Terziaria
- Edificio per Attività Artigianale
- Edificio con Funzioni Miste (Res/Comm/Art/Serv)
- Edificio di servizio alla residenza
- Vecchia costruzione abbandonata
- Area libera
- Servizio Pubblico
- Servizio privato di interesse pubblico
- Piazza o spazio attrezzato

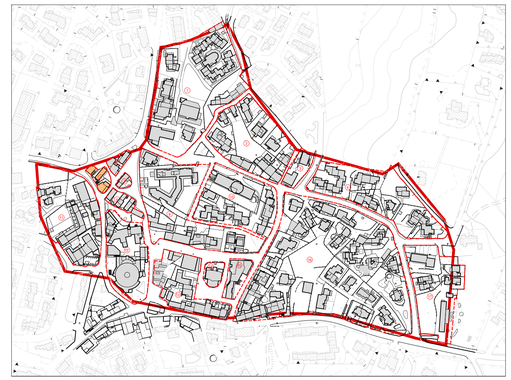

INQUADRAMENTO URBANO

LEGENDA

- PERIMETRO DEL CENTRO MATRICE
- PERIMETRO ISOLATI
- UNITA' EDILIZIE
- CORTILI, SPAZI LIBERI
- TETTOIA / VERANDA
- COPERTURA A TETTO
- COPERTURA A TERRAZZO
- COPERTURA A SOLAIO

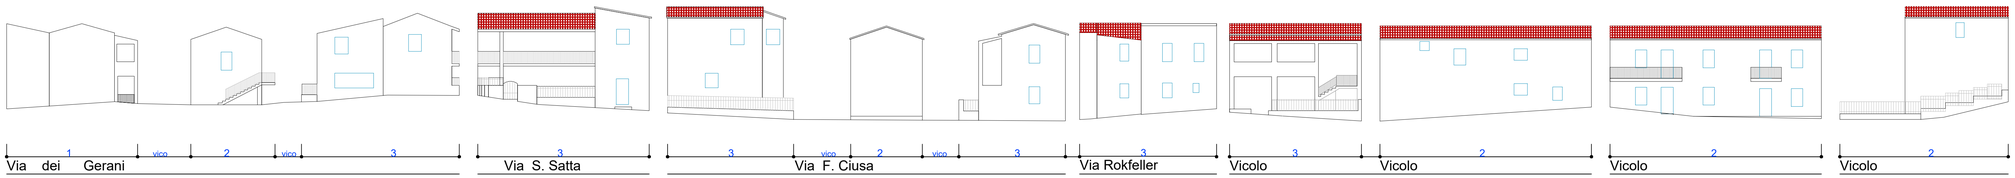



COMUNE DI SAN TEODORO

Provincia di SASSARI



ANALISI STATO ATTUALE

Gennaio - 2021

PIANO PARTICOLAREGGIATO DEL CENTRO DI PRIMA E ANTICA FORMAZIONE DEL COMUNE DI SAN TEODORO
" San Teodoro centro e Fraz. di Lu Naracheddu"

PIANO PARTICOLAREGGIATO SAN TEODORO

QUADRO GENERALE E ANALISI STATO ATTUALE

ISOLATO 06 SAN TEODORO - ANALISI :
Planimetrie, Profili e Prospetti Stradali.

14.6

SCALA: 1: 200/500

PROGETTISTA:
Arch. Franco Niffoi

STAZIONE APPALTANTE:
COMUNE DI SAN TEODORO

IL RUP:
Geom. RICCARDO INZAINA

COD.	FS	CAR.	STC.	PROG.	ST
STPP	A				I

Arch. Franco Niffoi Via Deffenu n°31 08100 Nuoro
tel.0784.35602 studio.niffoi@gmail.com
P.E.C. franco.niffoi@archiworldpec.it