

Vista da sud - ovest




Vista da nord - est



Vista zenitale

DESTINAZIONE D'USO DEL TESSUTO EDILIZIO


- Perimetro Centro di Antica e Prima Formazione
- Edificio Residenziale
- Struttura ricettiva turistica
- Edificio per Attività Commerciale/ Terziaria
- Edificio per Attività Artigianale
- Edificio con Funzioni Miste (Res/Comm/Art/Serv)
- Edificio di servizio alla residenza
- Vecchia costruzione abbandonata
- Area libera
- Servizio Pubblico
- Servizio privato di interesse pubblico
- Piazza o spazio attrezzato

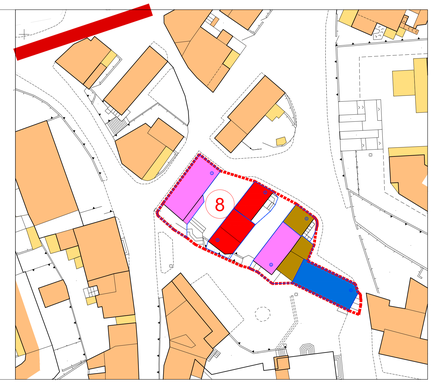





Vista da nord - ovest

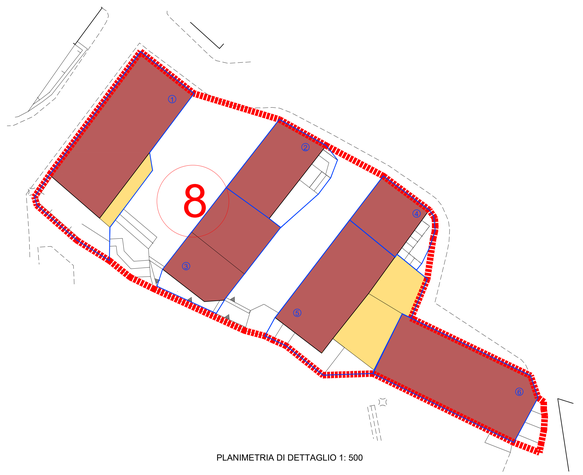


PLANIMETRIA DI DETTAGLIO 1: 500

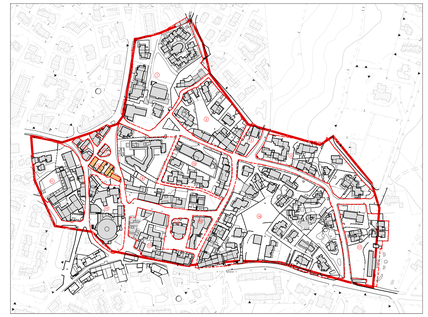


INQUADRAMENTO URBANO

LEGENDA

- PERIMETRO DEL CENTRO MATRICE
- PERIMETRO ISOLATI
- UNITA' EDILIZIE
- CORTILI, SPAZI LIBERI
- TETTOIA / VERANDA
- COPERTURA A TETTO
- COPERTURA A TERRAZZO
- COPERTURA A SOLAIO

Vista da nord - est



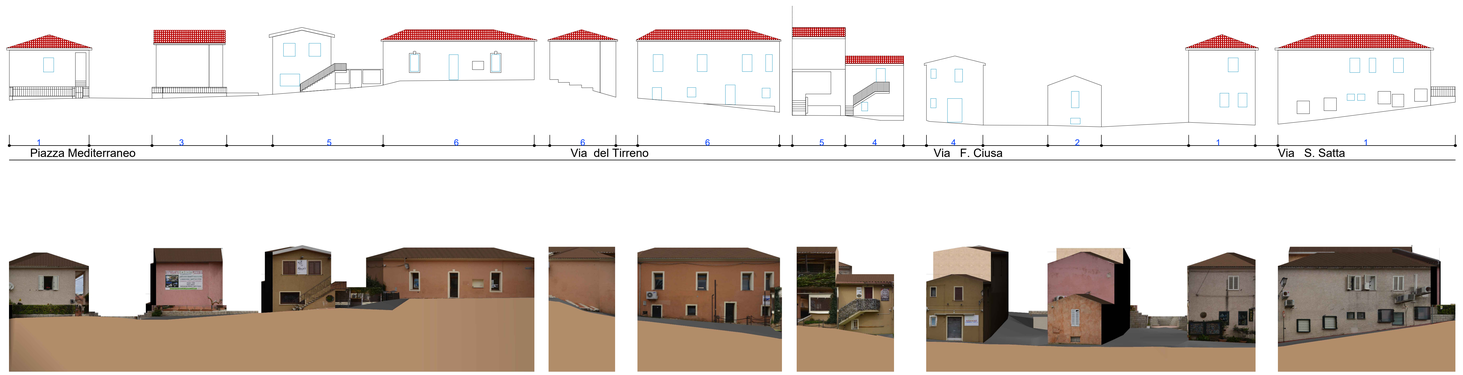


**COMUNE DI SAN TEODORO**

**Provincia di SASSARI**



ANALISI STATO ATTUALE

Gennaio - 2021

PIANO PARTICOLAREGGIATO DEL CENTRO DI PRIMA E ANTICA FORMAZIONE DEL COMUNE DI SAN TEODORO

" San Teodoro centro e Fraz. di Lu Naracheddu"

PIANO PARTICOLAREGGIATO SAN TEODORO

QUADRO GENERALE E ANALISI STATO ATTUALE

ISOLATO 08 SAN TEODORO - ANALISI : Planimetrie, Profili e Prospetti Stradali.

14.8

SCALA: 1: 200/500

PROGETTISTA:
Arch. Franco Nilfoi

STAZIONE APPALTANTE:
COMUNE DI SAN TEODORO

IL RUP:
Geom. RICCARDO INZAINA

| COD | FS | CAR | STC | PROG. | ST |
|---|---|---|---|---|---|
| 0000 | E | | | | I |

Arch. Franco Nilfoi Via Deffenu n°31 08100 Nuoro
tel.0784.35602 studio.nilfoi@gmail.com
P.E.C. franco.nilfoi@archiworldpec.it